NAGYKOZÁR

SZABÁLYOZÁSI TERVE

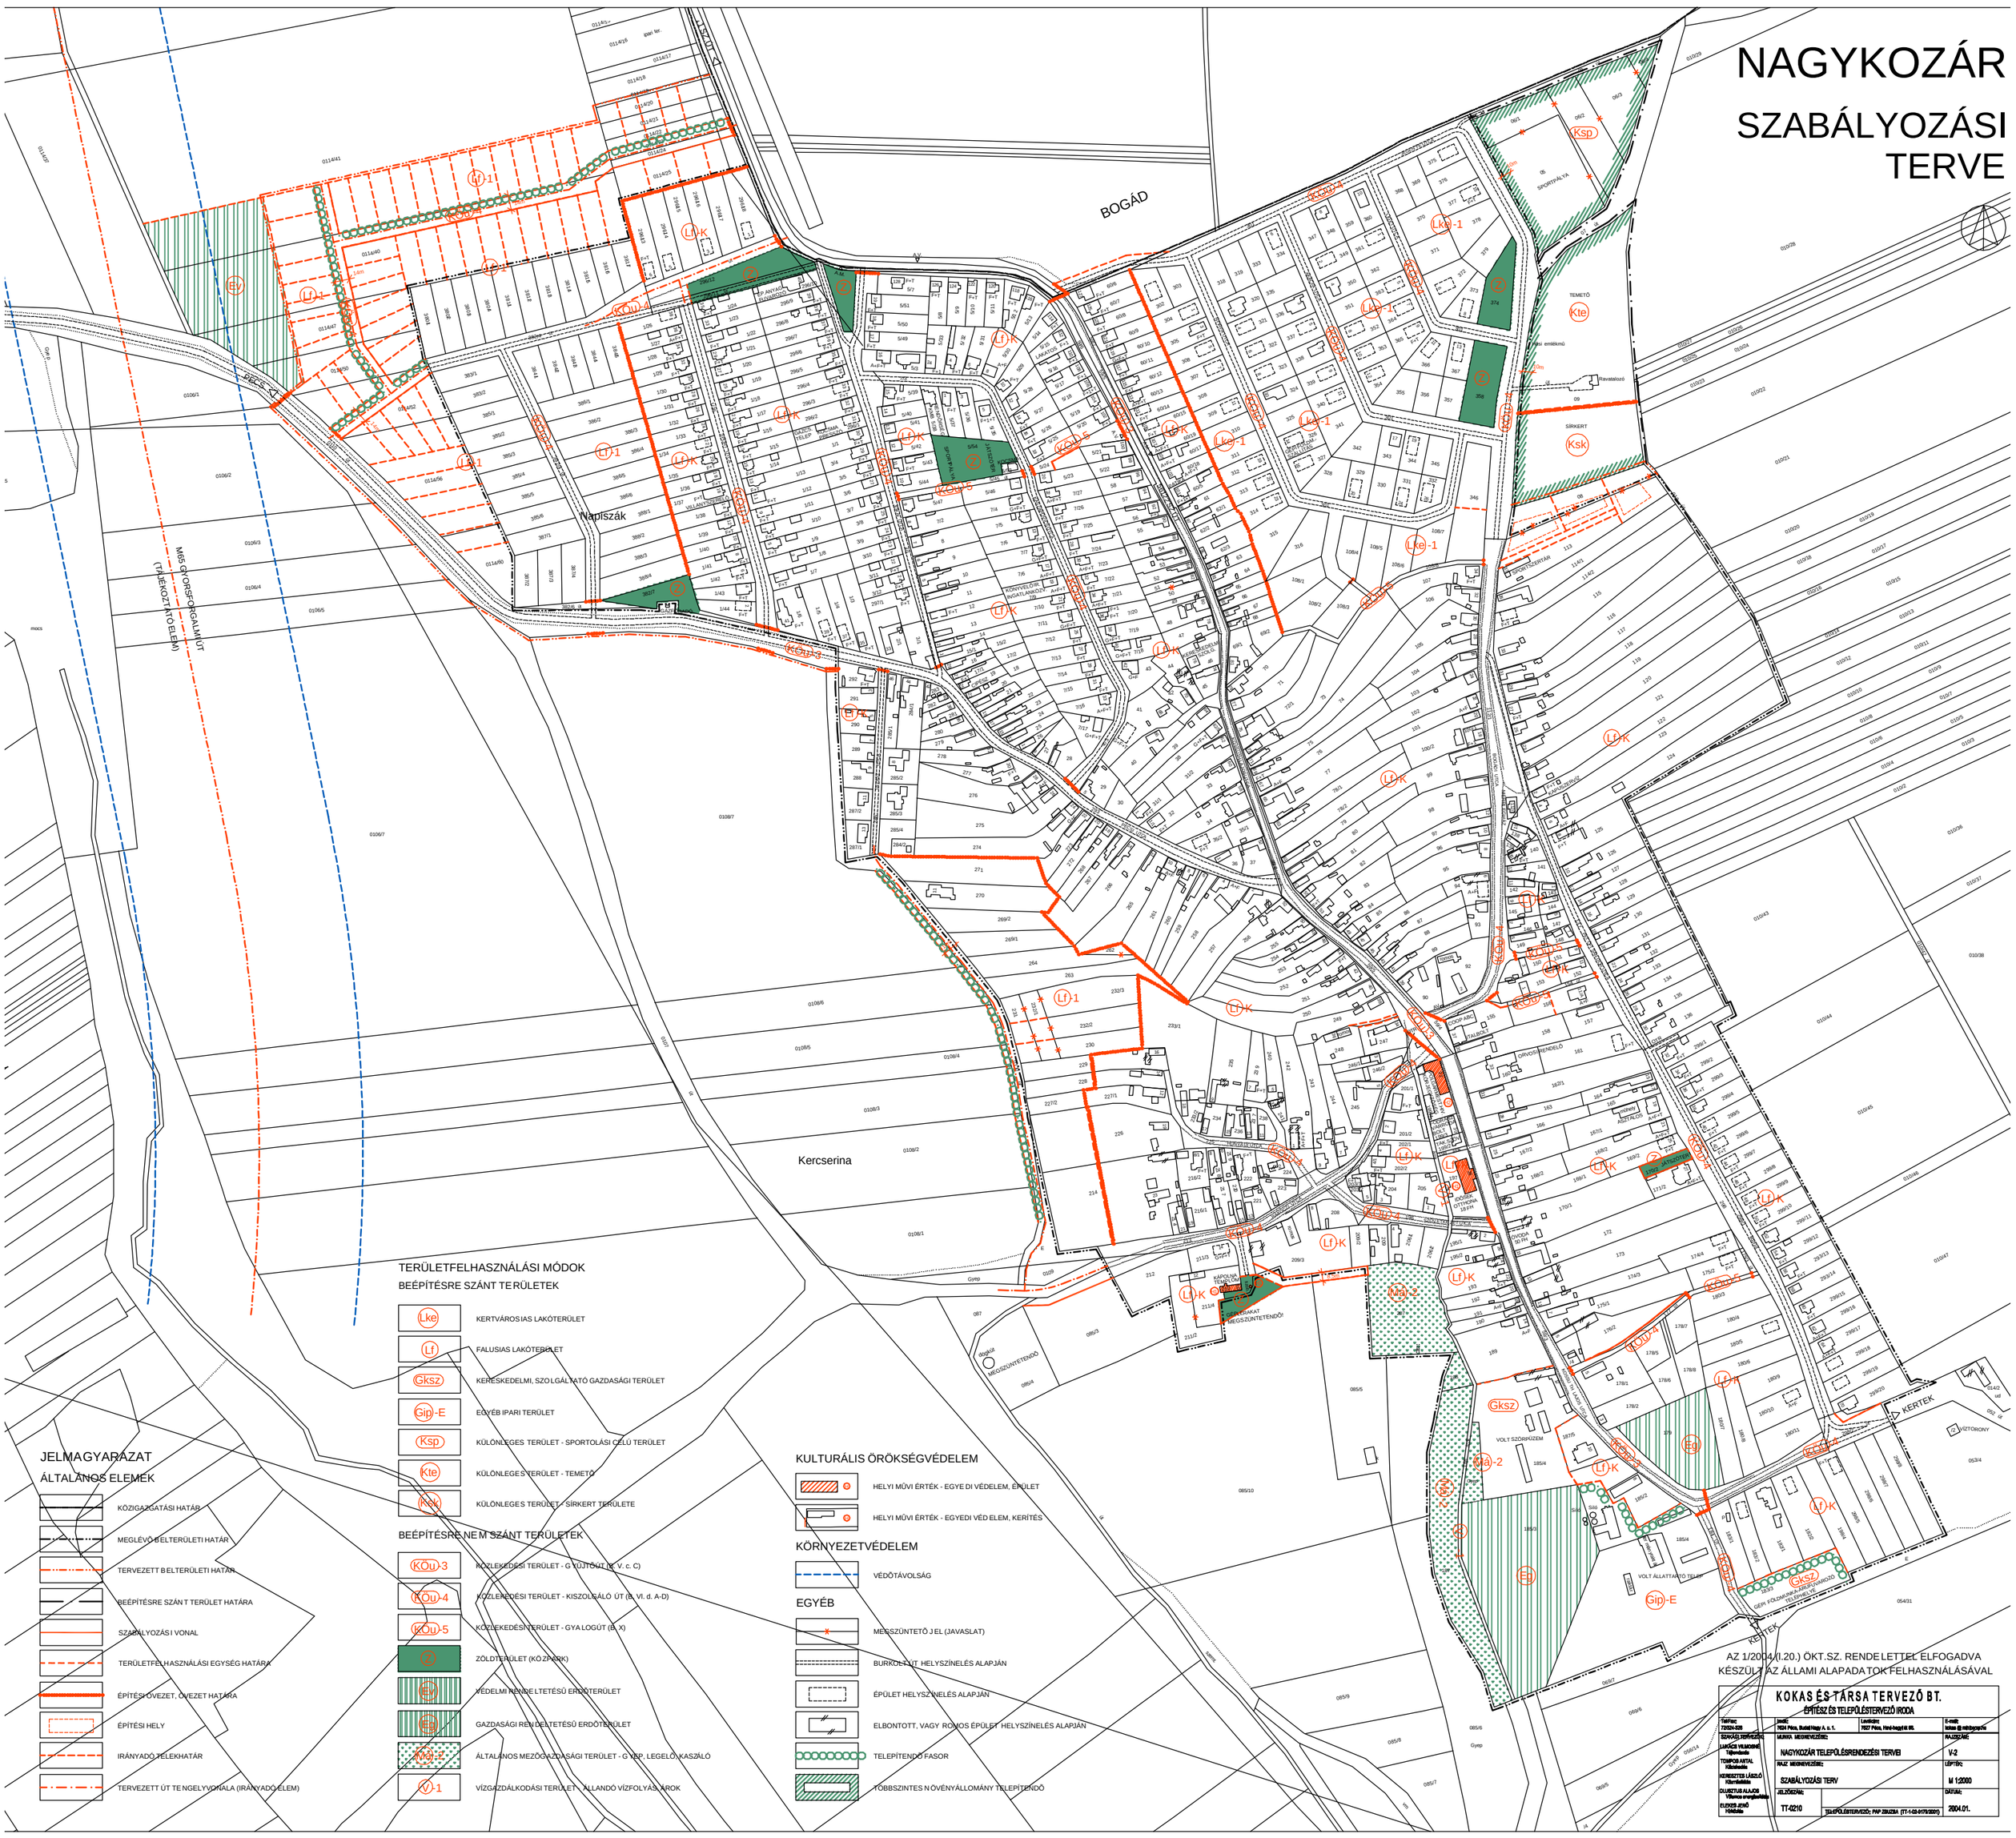

AZ 1/2004.(I.20.) ÖKT.SZ. RENDELETTEL ELFOGADVA
KÉSZÜLT AZ ÁLLAMI ALAPADATOK FELHASZNÁLÁSÁVAL

KOKAS ÉS TÁRSA TERVEZŐ BT.
ÉPÍTÉSZ ÉS TELEPÜLÉSTERVEZŐ IRODA

Tel/Fax: 72/524-326	Iroda: 7634 Pécs, Budai Nagy A. u. 1.	Levélcím: 7627 Pécs, Hind-hegyi fő 69.	E-mail: kokas@mibtszpecs.hu
SZAKÁGI TERVEZŐK:	MUNKA MEGNEVEZÉSE: NAGYKOZÁR TELEPÜLÉSRENDEZÉSI TERVI		RAJZSZÁM: V-2
LAKÓCZI VILMOSNÉ Tájrendezés			
TOMPOS ANTAL Közlekedés	RAJZ MEGNEVEZÉSE: SZABÁLYOZÁSI TERV		LÉPTÉK: M 1:2000
KERESZTES LÁSZLÓ Közmű-ellátás			
GYUSTUS ALAJOS Villamos energiaellátás	JELŐZŐSZÁM: TT-0210	TELEPÜLÉSTERVEZŐ: PAP ZSUZSA (TT-1-03-0170/2001)	DÁTUM: 2004.01.
ELEKES JENŐ Hírközlés			